


# Sportpad - autoparkeren

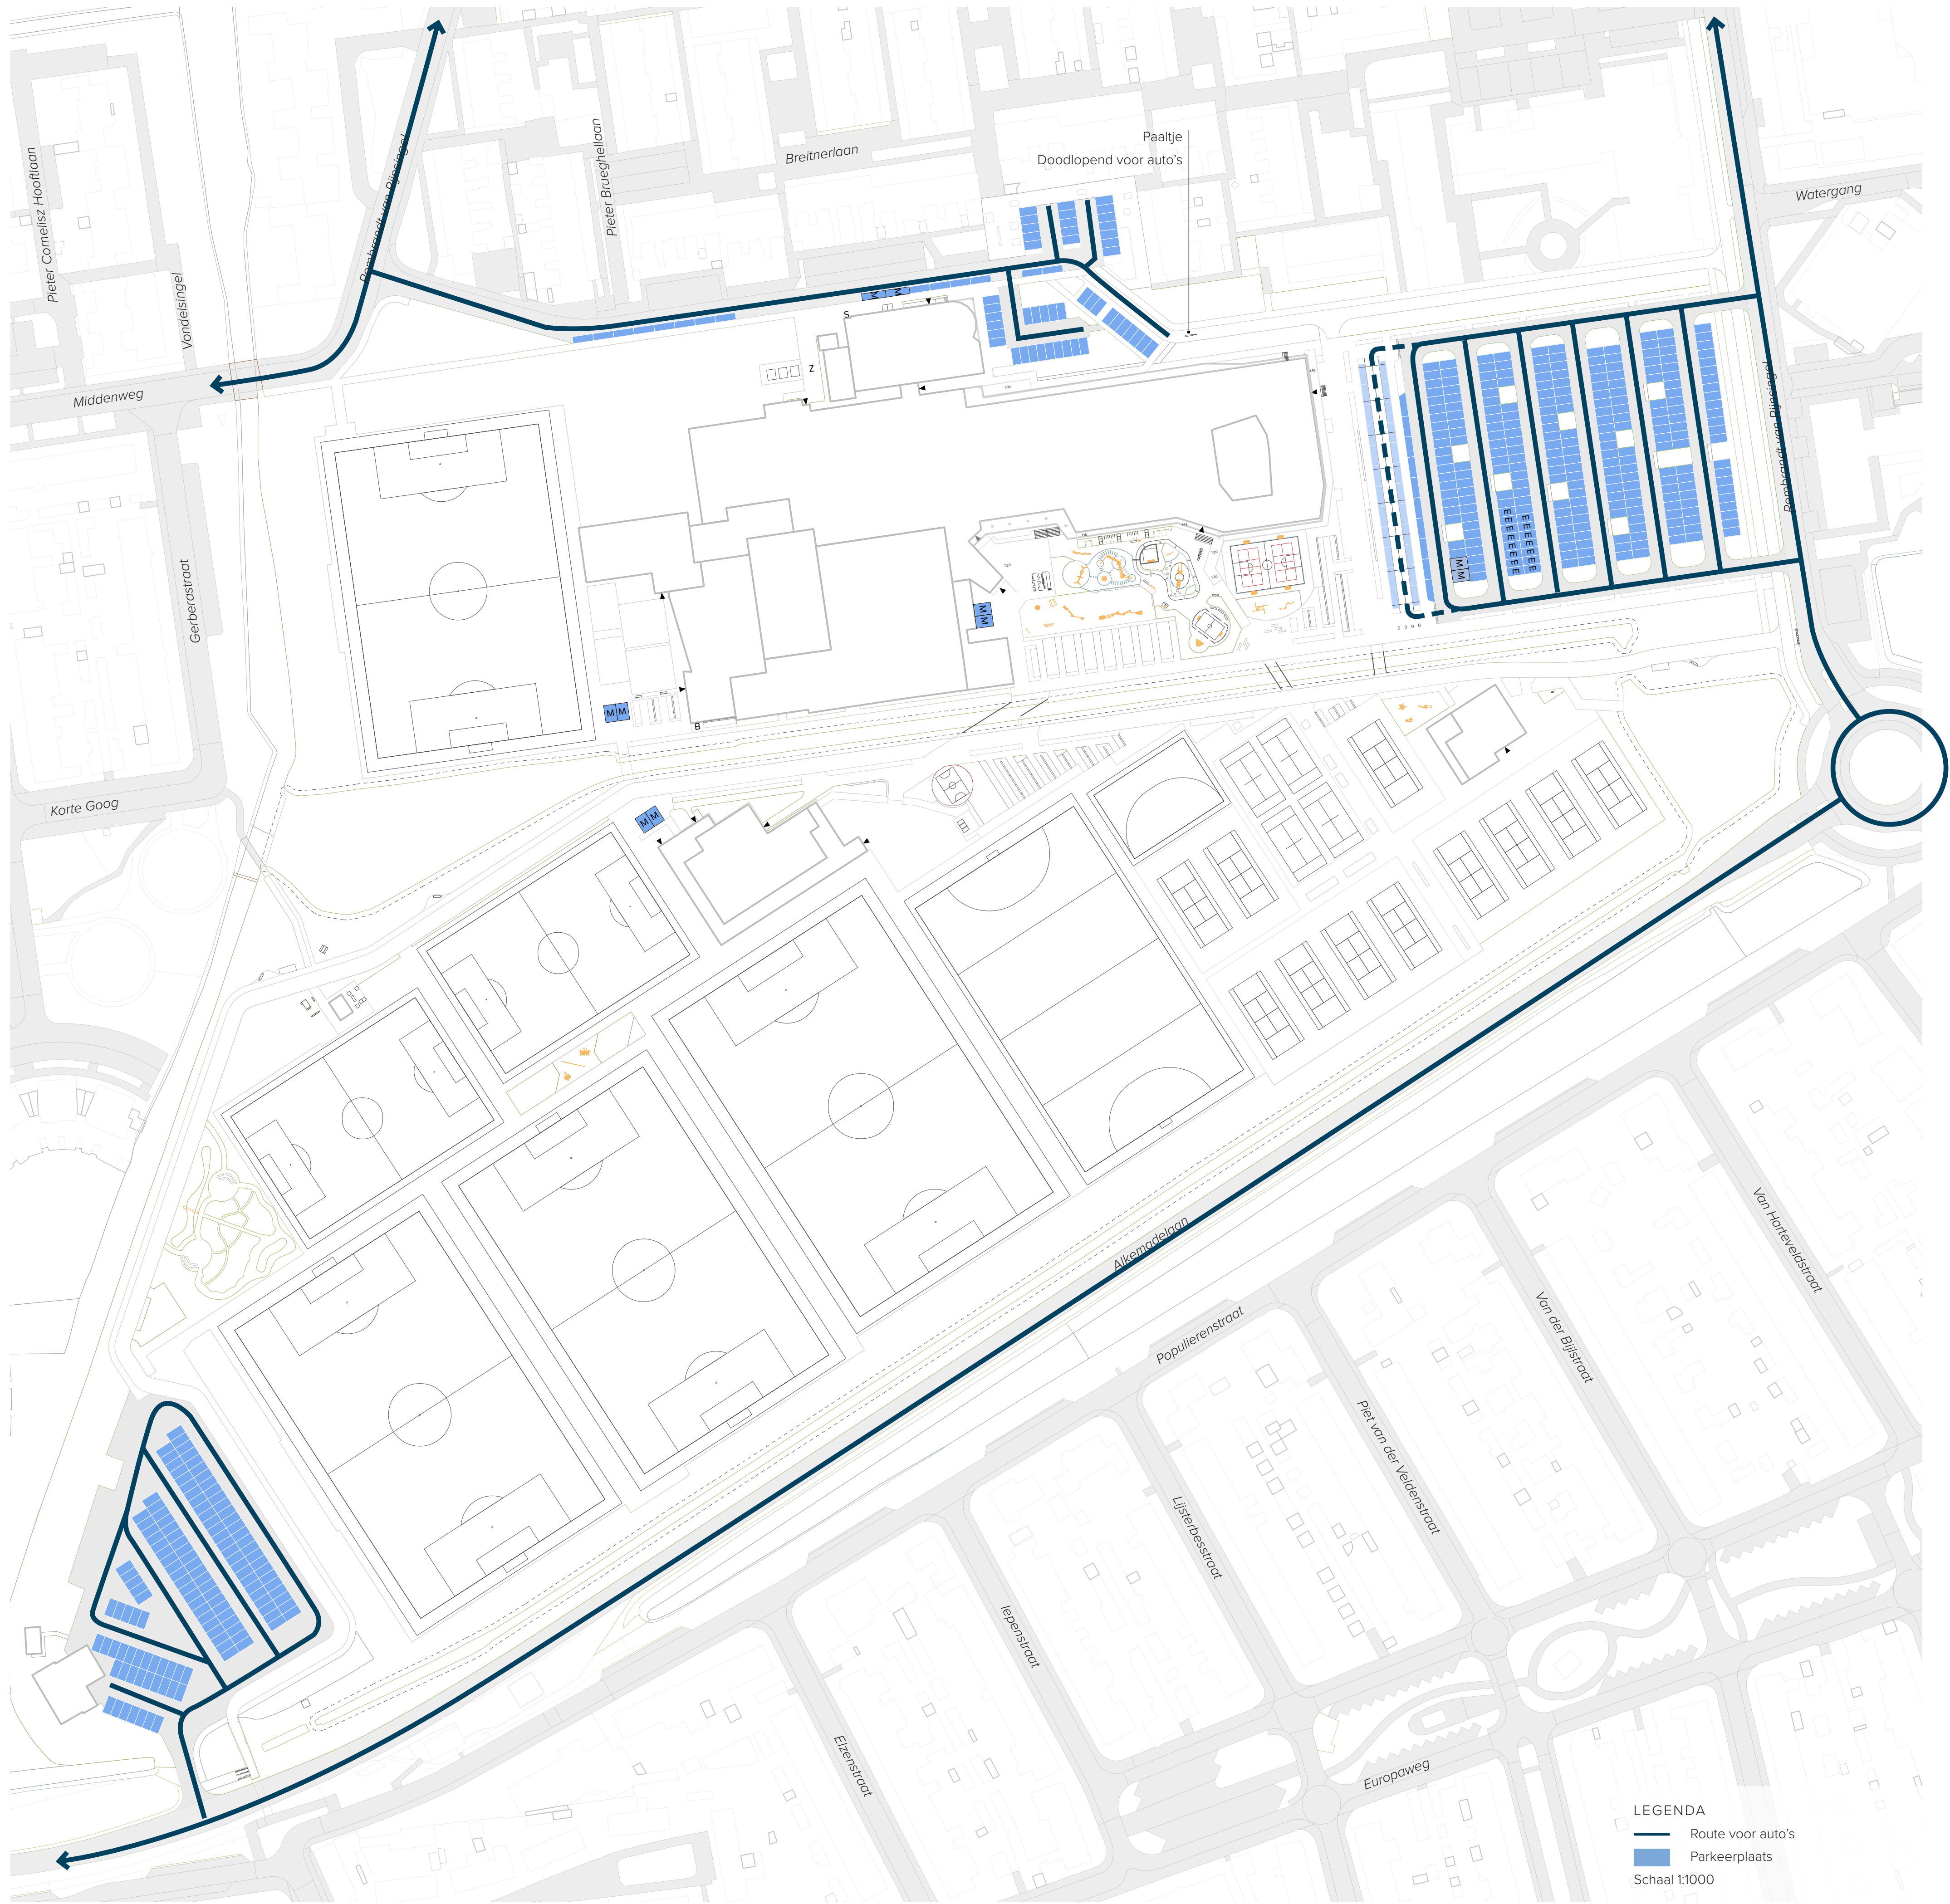

## Materialisatie



Parkeervakken voor Hart 4 Health krijgen nieuwe materialisatie




Bestaande parkeerplekken voor vergunninghouders behouden



Zoen & Zoef als atletiekbahn



Zoen & Zoef als atletiekbahn

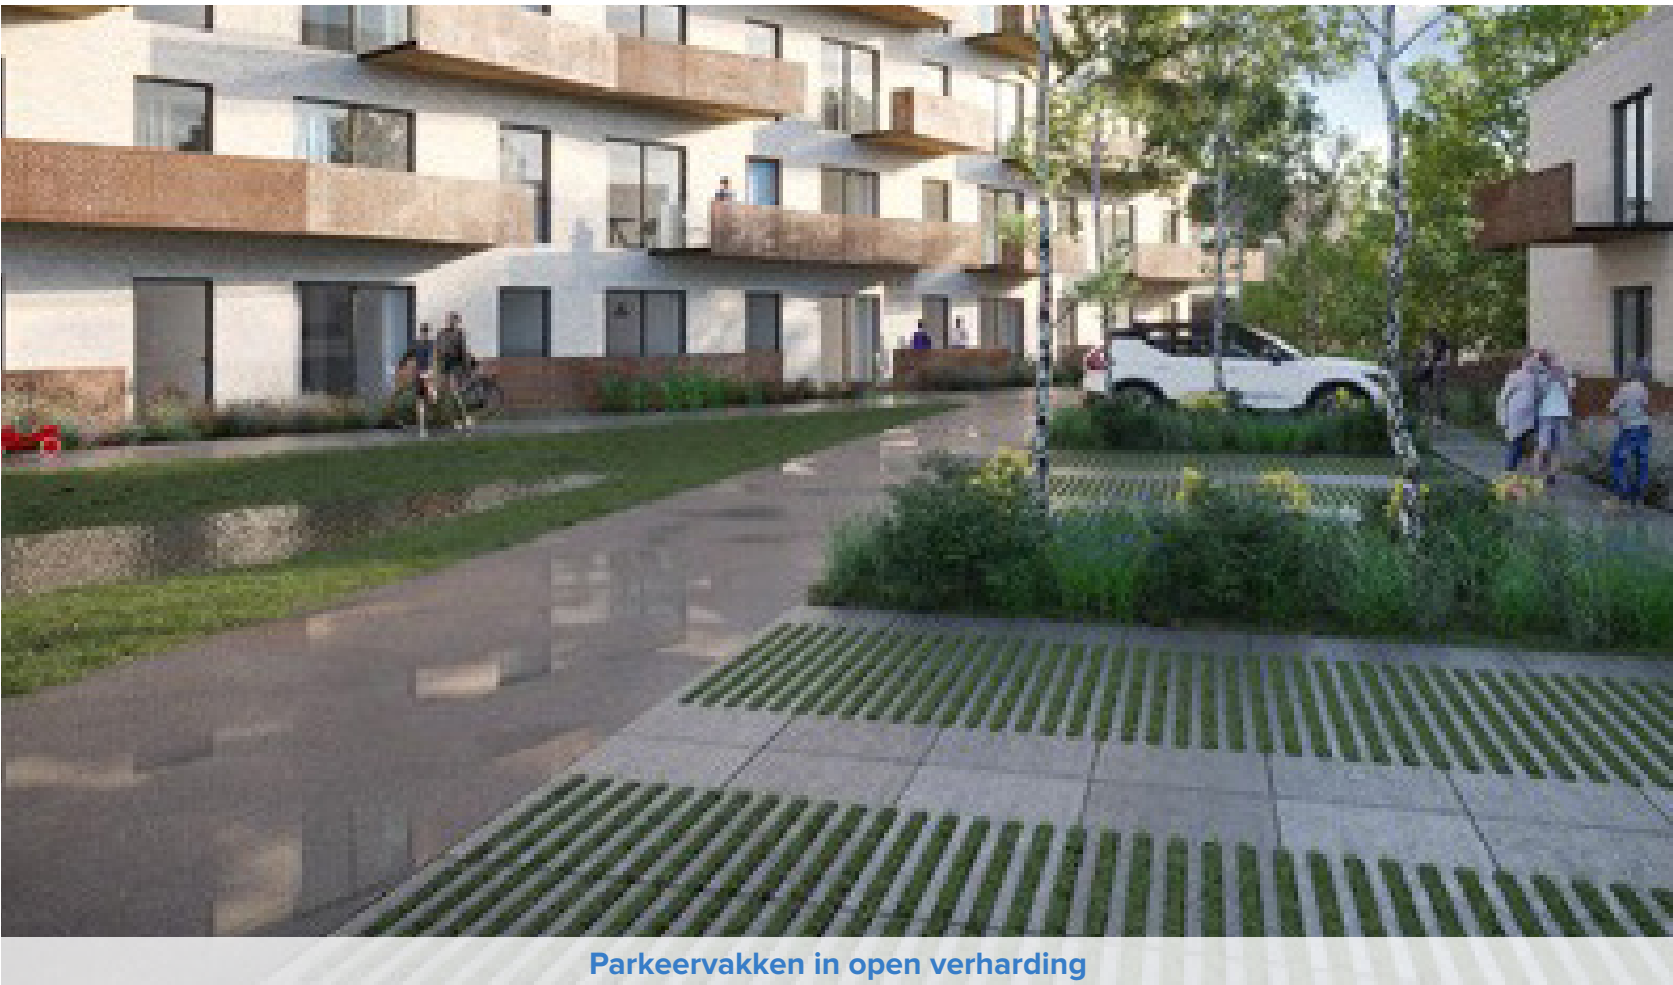


Parkeervakken in open verhanding



Rijbaan op de parkeerplaats uitvoeren in klinkers



# Sportpad - autoparkeren (tijdelijke situatie)

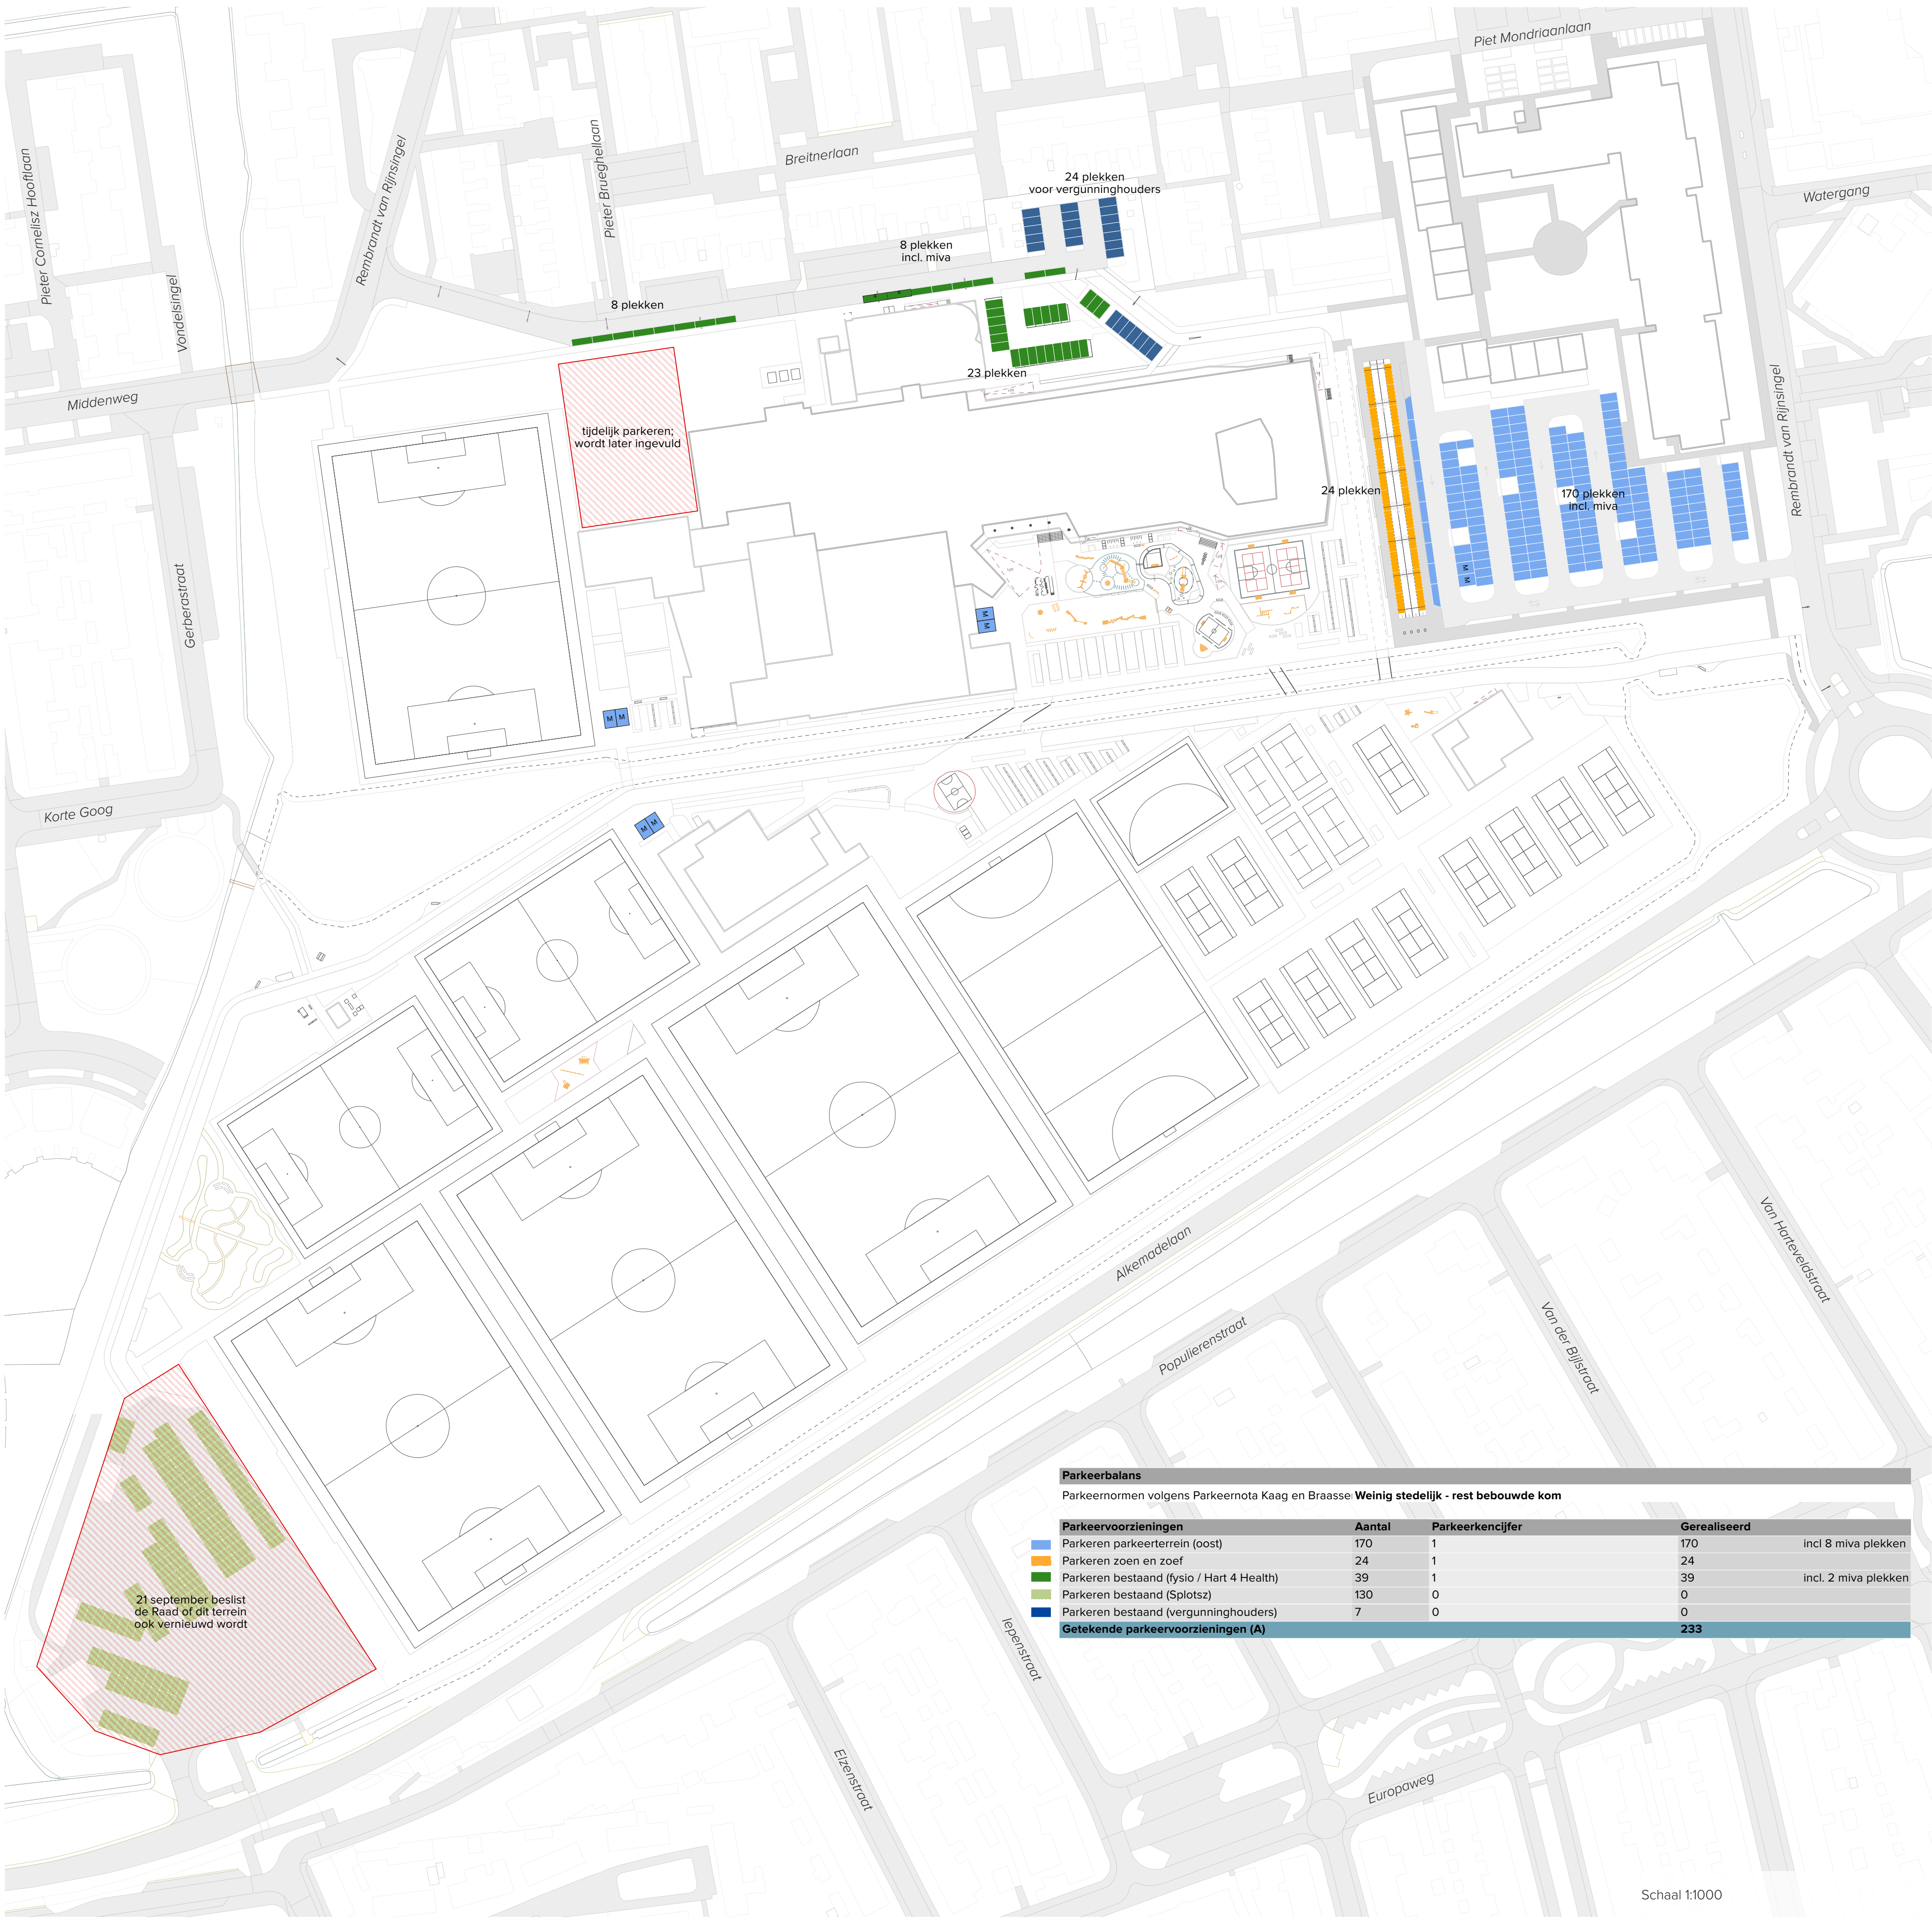

## Materialisatie



Parkeervakken voor Hart 4 Health krijgen nieuwe materialisatie




Bestaande parkeerplekken voor vergunninghouders behouden



Zoen & Zoef als atletiekbahn



Zoen & Zoef als atletiekbahn

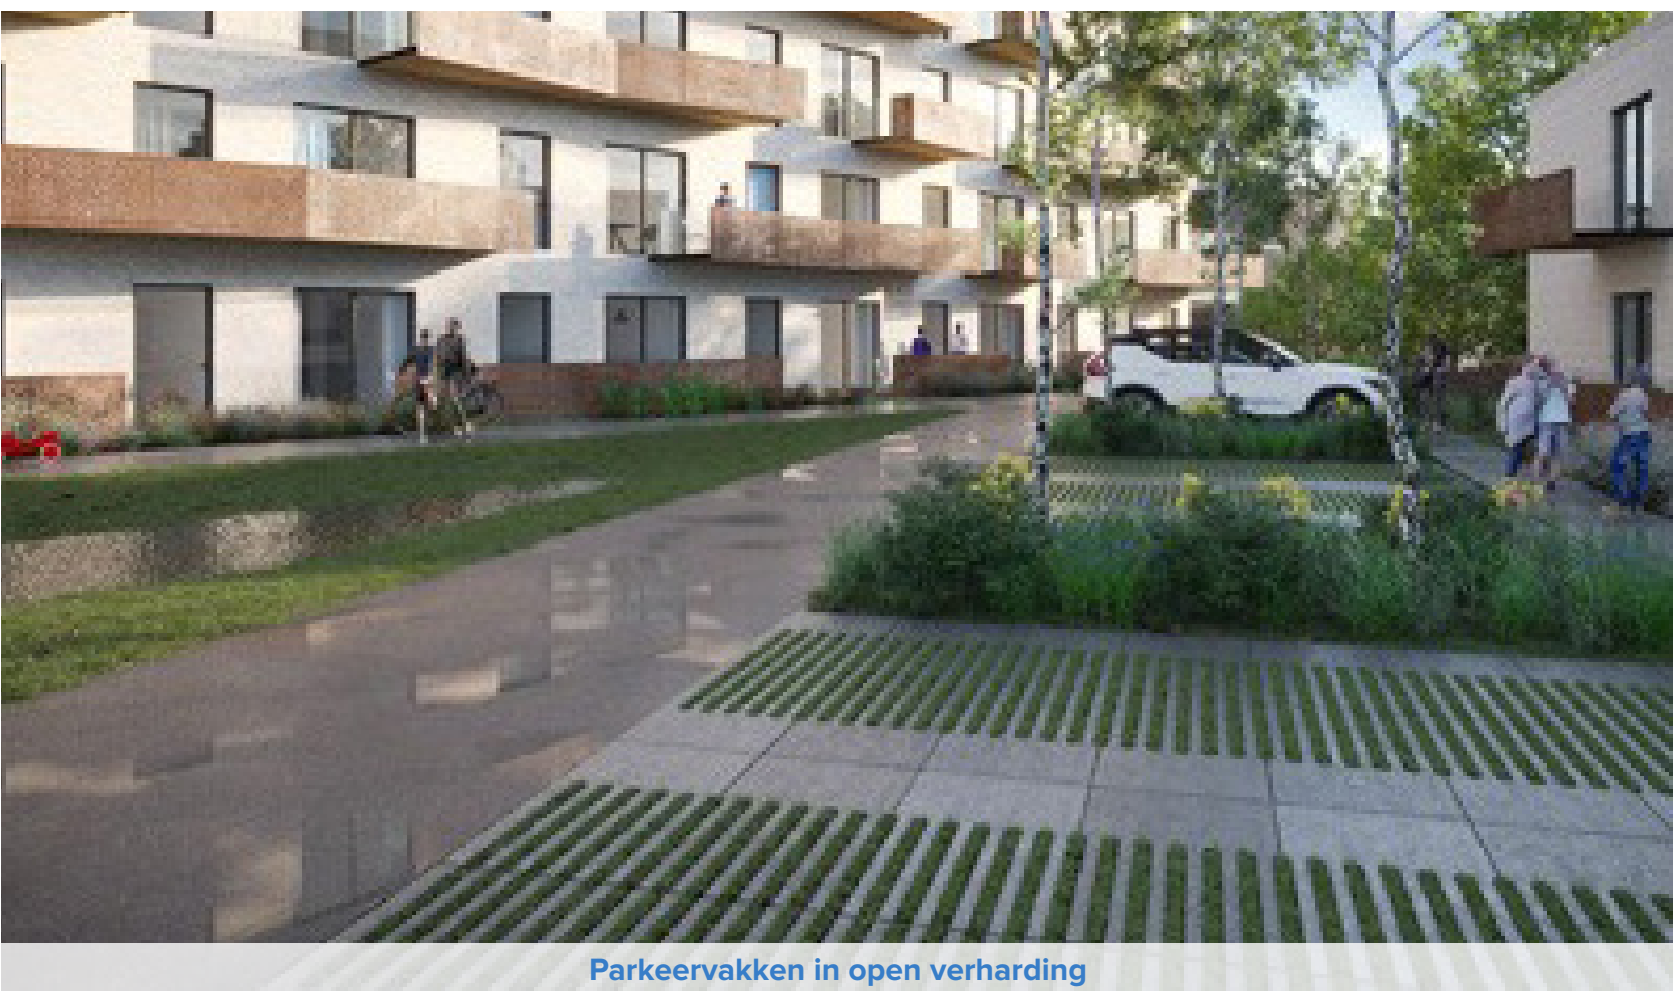



Parkeervakken in open verhanding




Rijbaan op de parkeerplaats uitvoeren in klinkers



# Sportpad - fietsparkeren

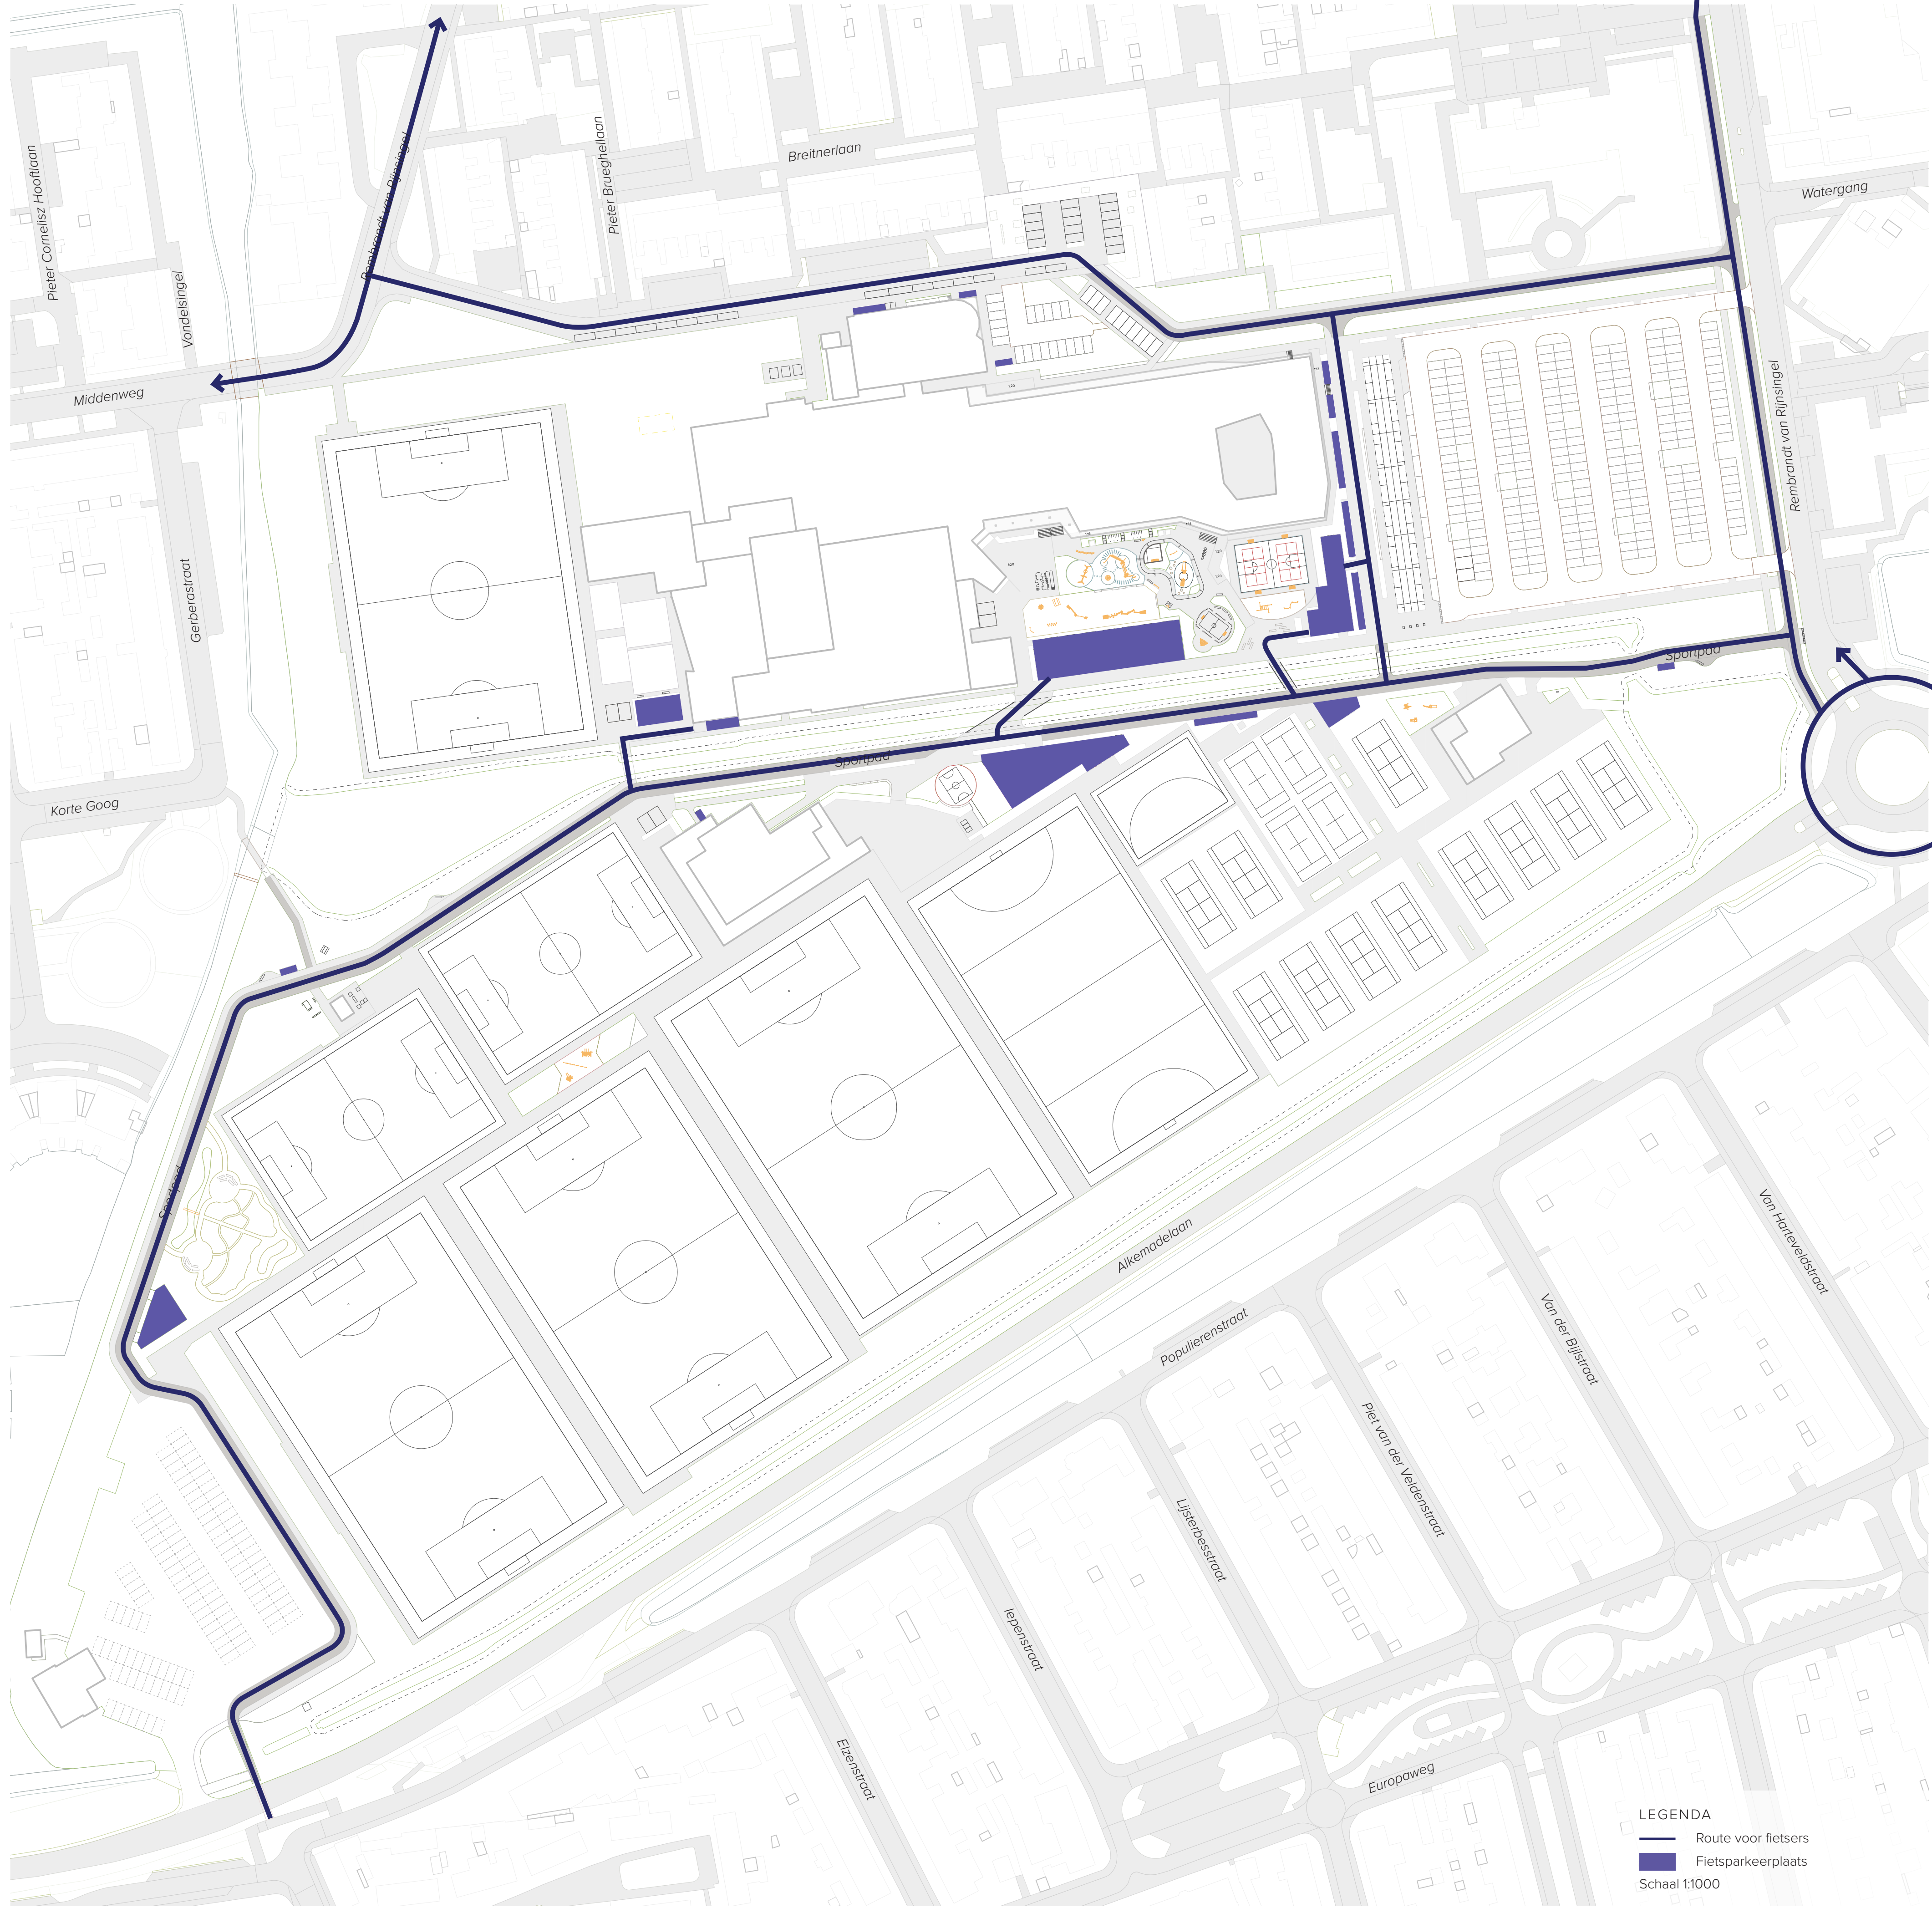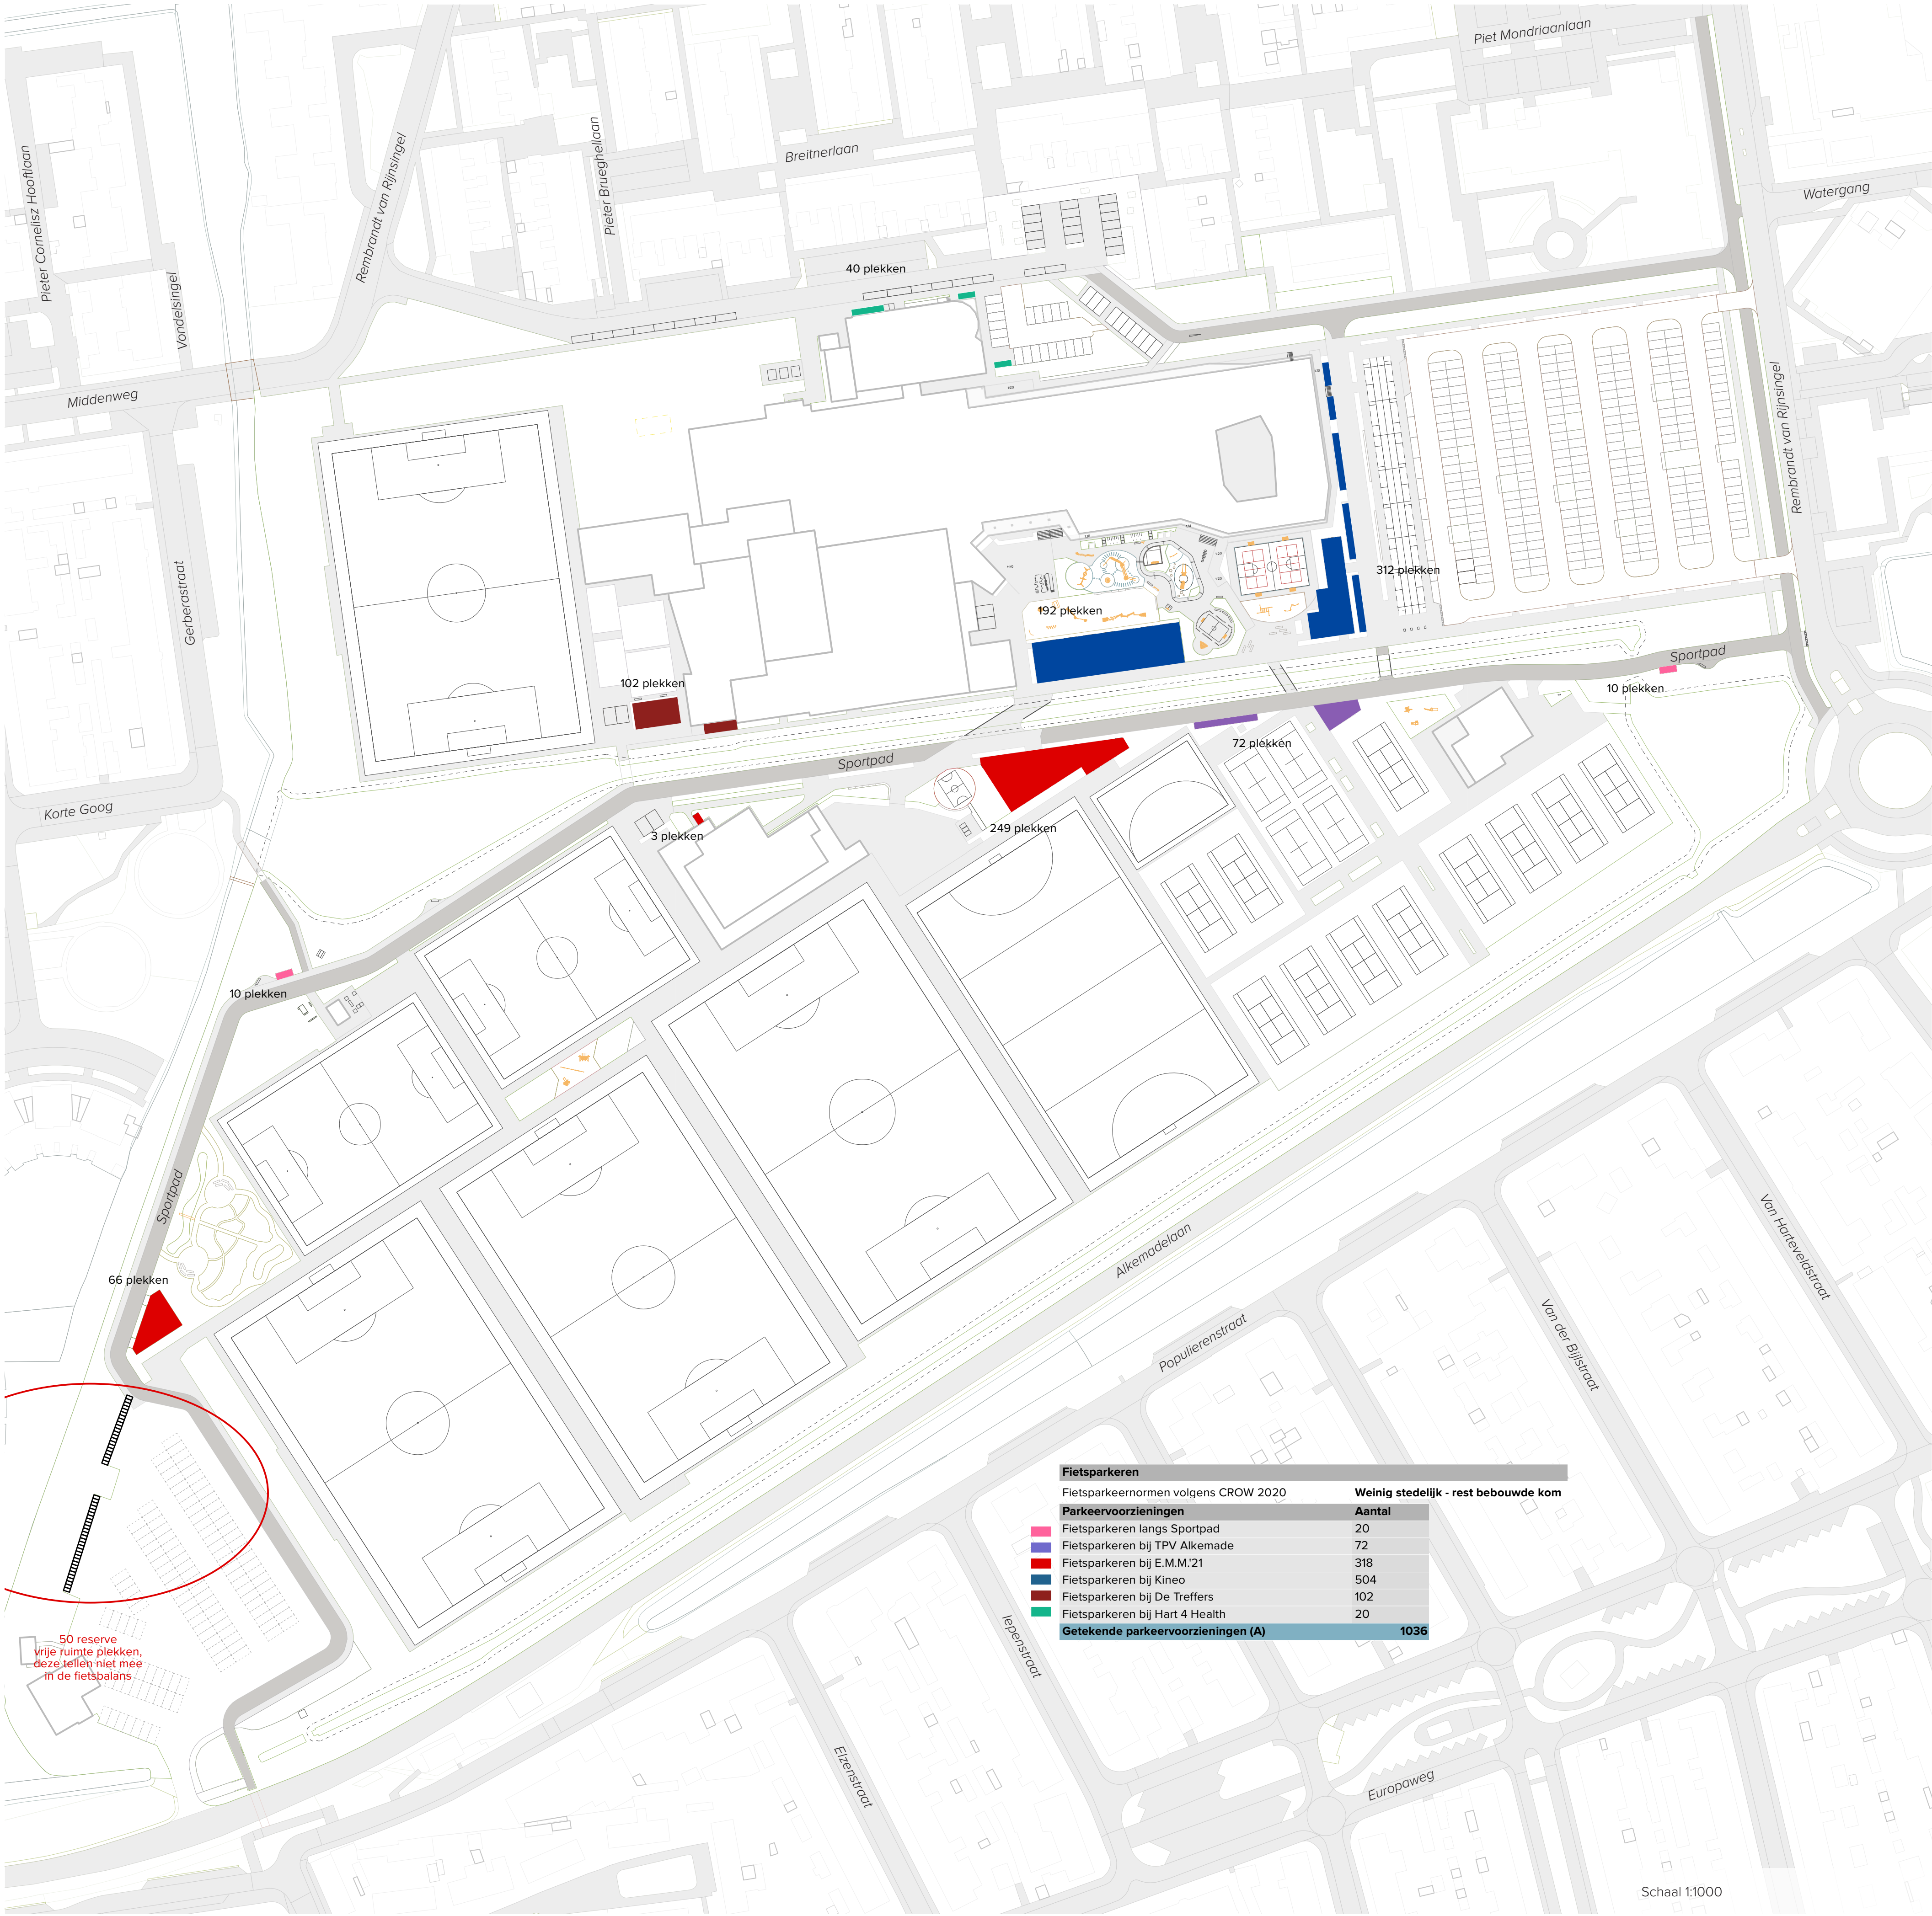


## Materialisatie

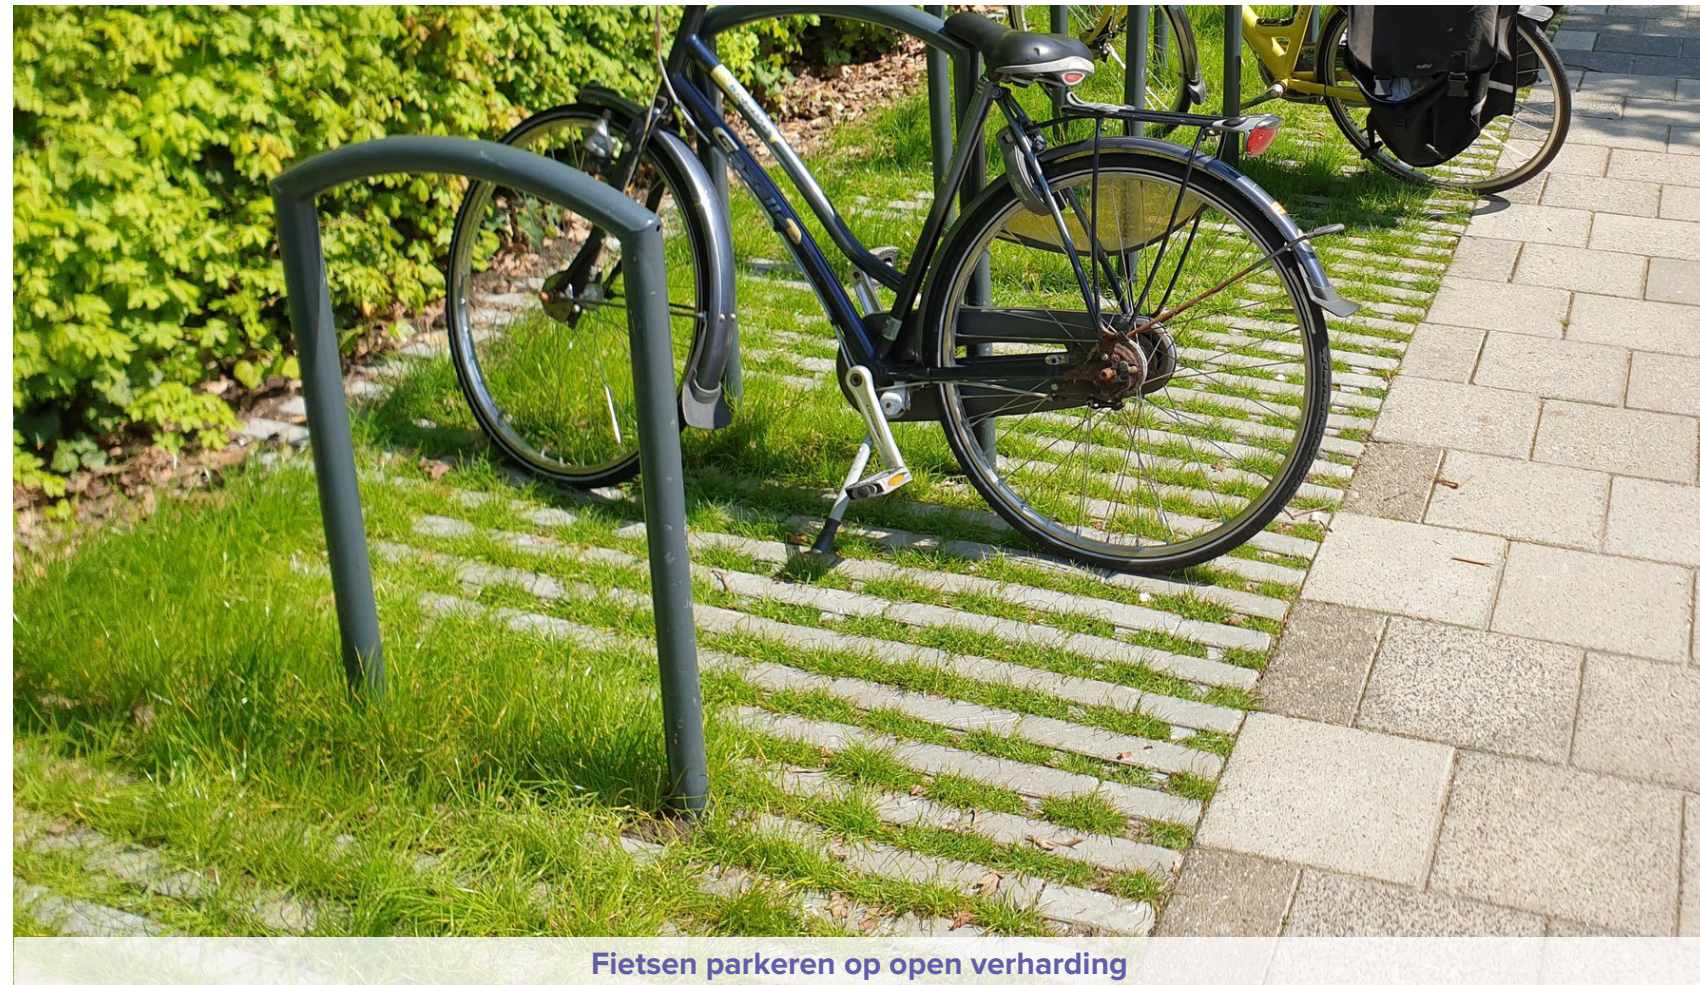



Sportpad - het beweegplein

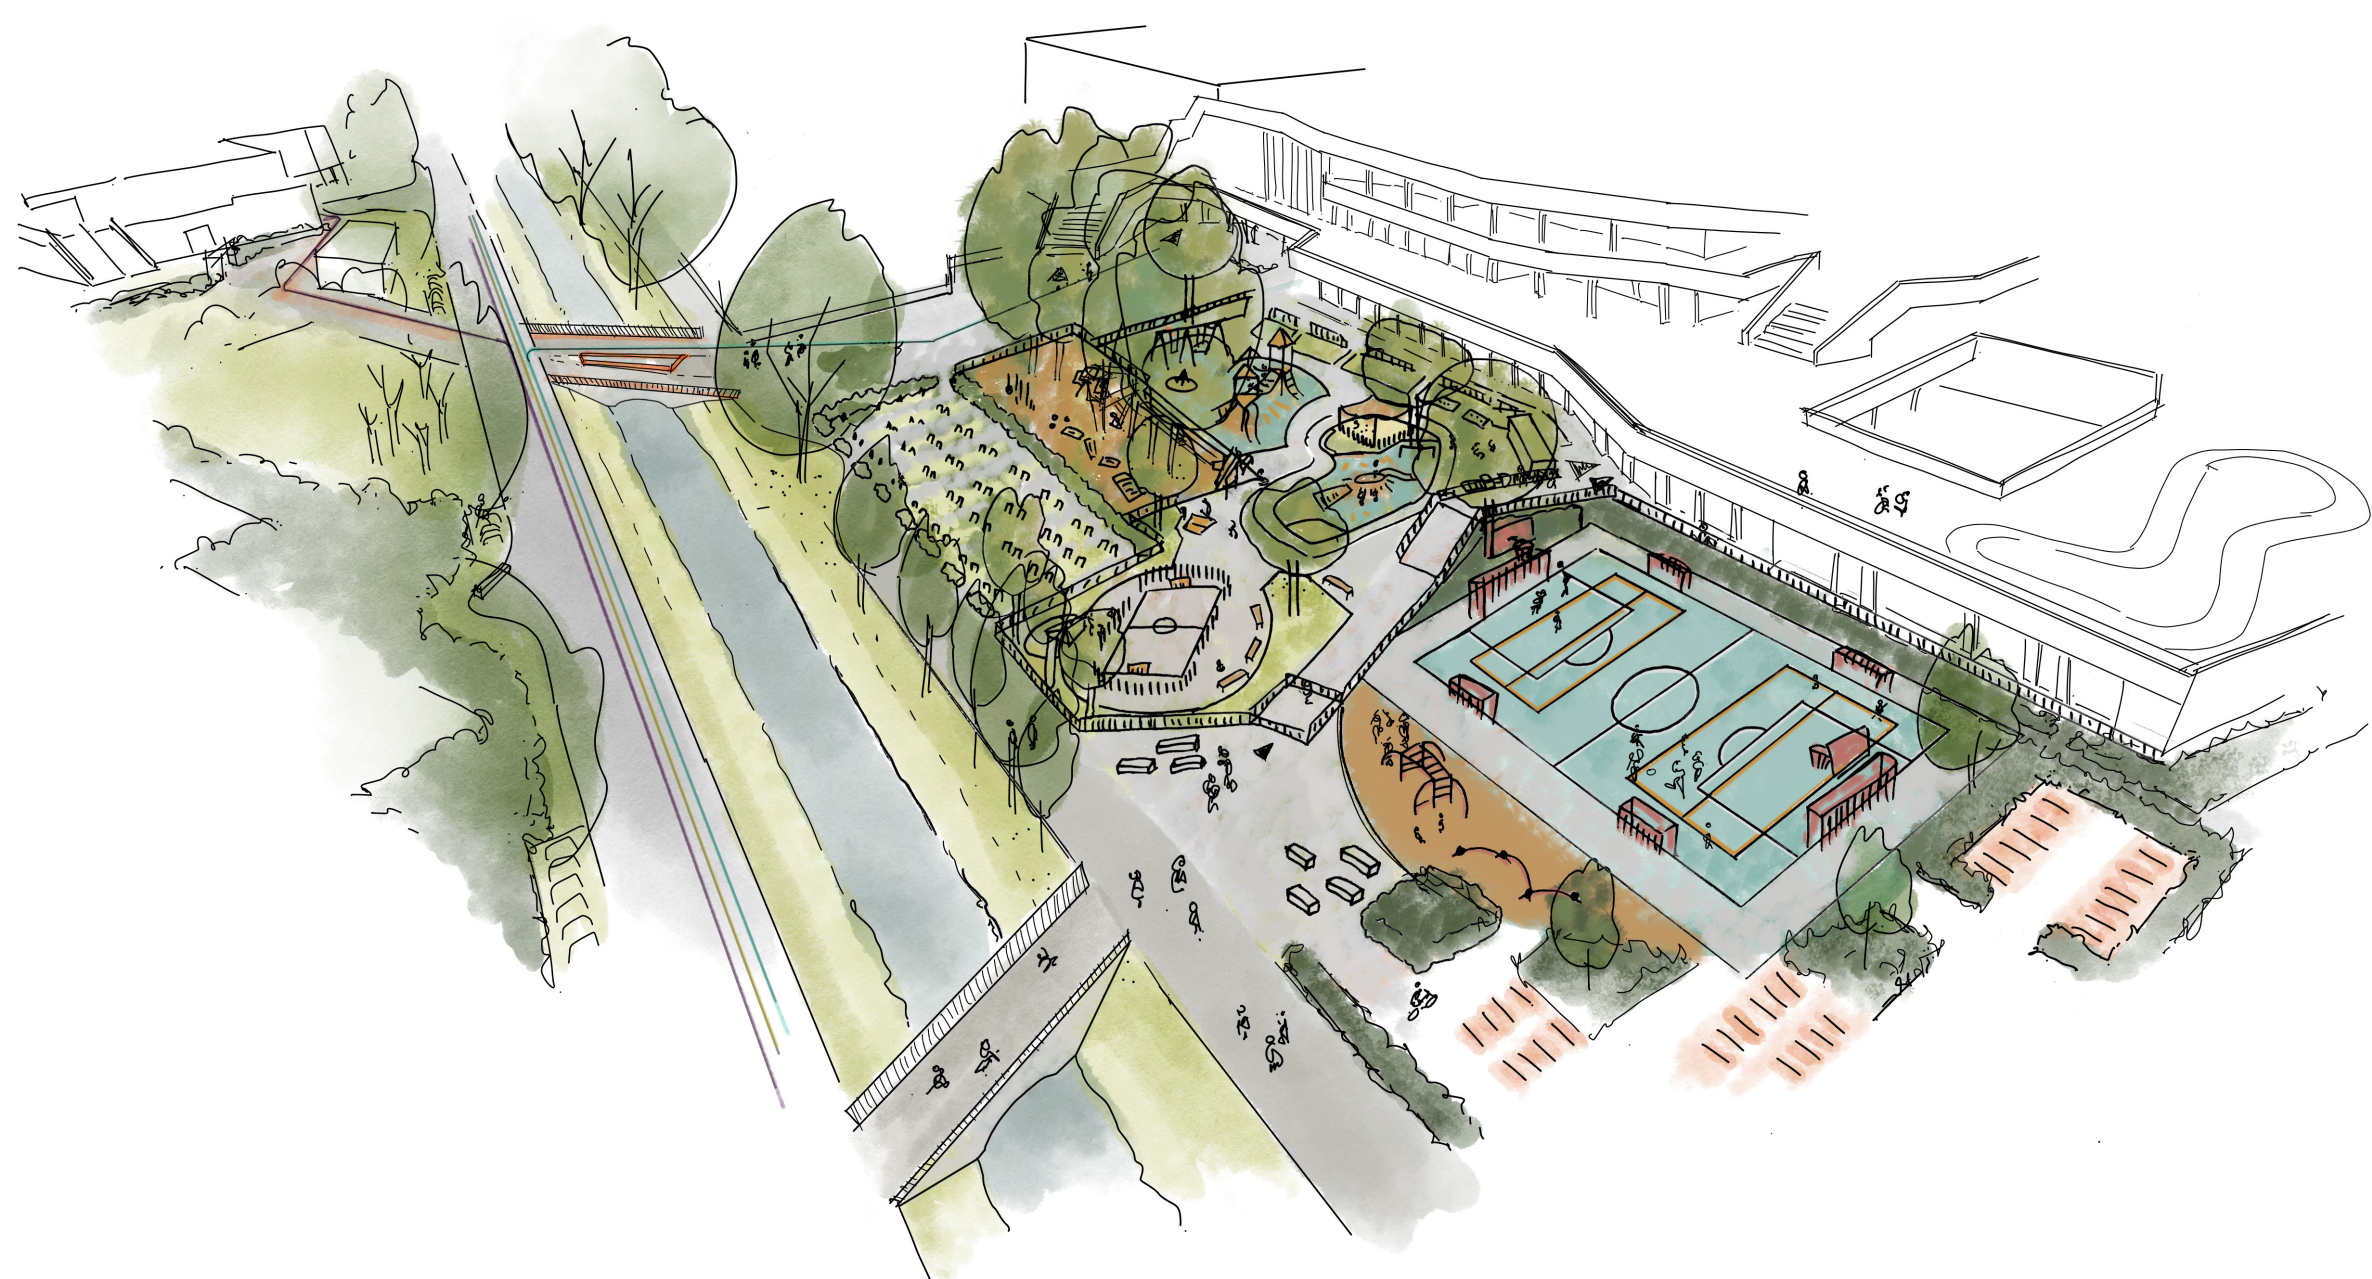

Vogelvucht van het nieuwe Beweegplein



Ooghoogte vanaf het Sportpad naar het nieuwe EMM'21 clubgebouw



AI: ooghoogte kijkend naar de hoofdentree van Kineo




- LEGENDA
- Speeltoestel
  - Bank
  - Palissade muurtje
  - Muurje van trottoirtegels
  - Struiken (tussen 1m en 1,5m hoog)
  - Haag (max. 1m hoog)
  - Houtsnipper
  - Belijning
  - Rubber valondergrond
  - Trottoirtegels
  - Helling
  - Hekwerk
  - Hekwerk met sluis
  - Laag hekwerk van palen en touw
  - Entree
  - Entree hekwerk
  - Bestaande boom
  - Nieuwe bomen
  - Lage meerstam boom
  - M Mindervalide parkeerplek
- Schaal 1:200

Materialisatie



AI: ooghoogte vanaf de hoofdentree van het zwembad en de sporthal

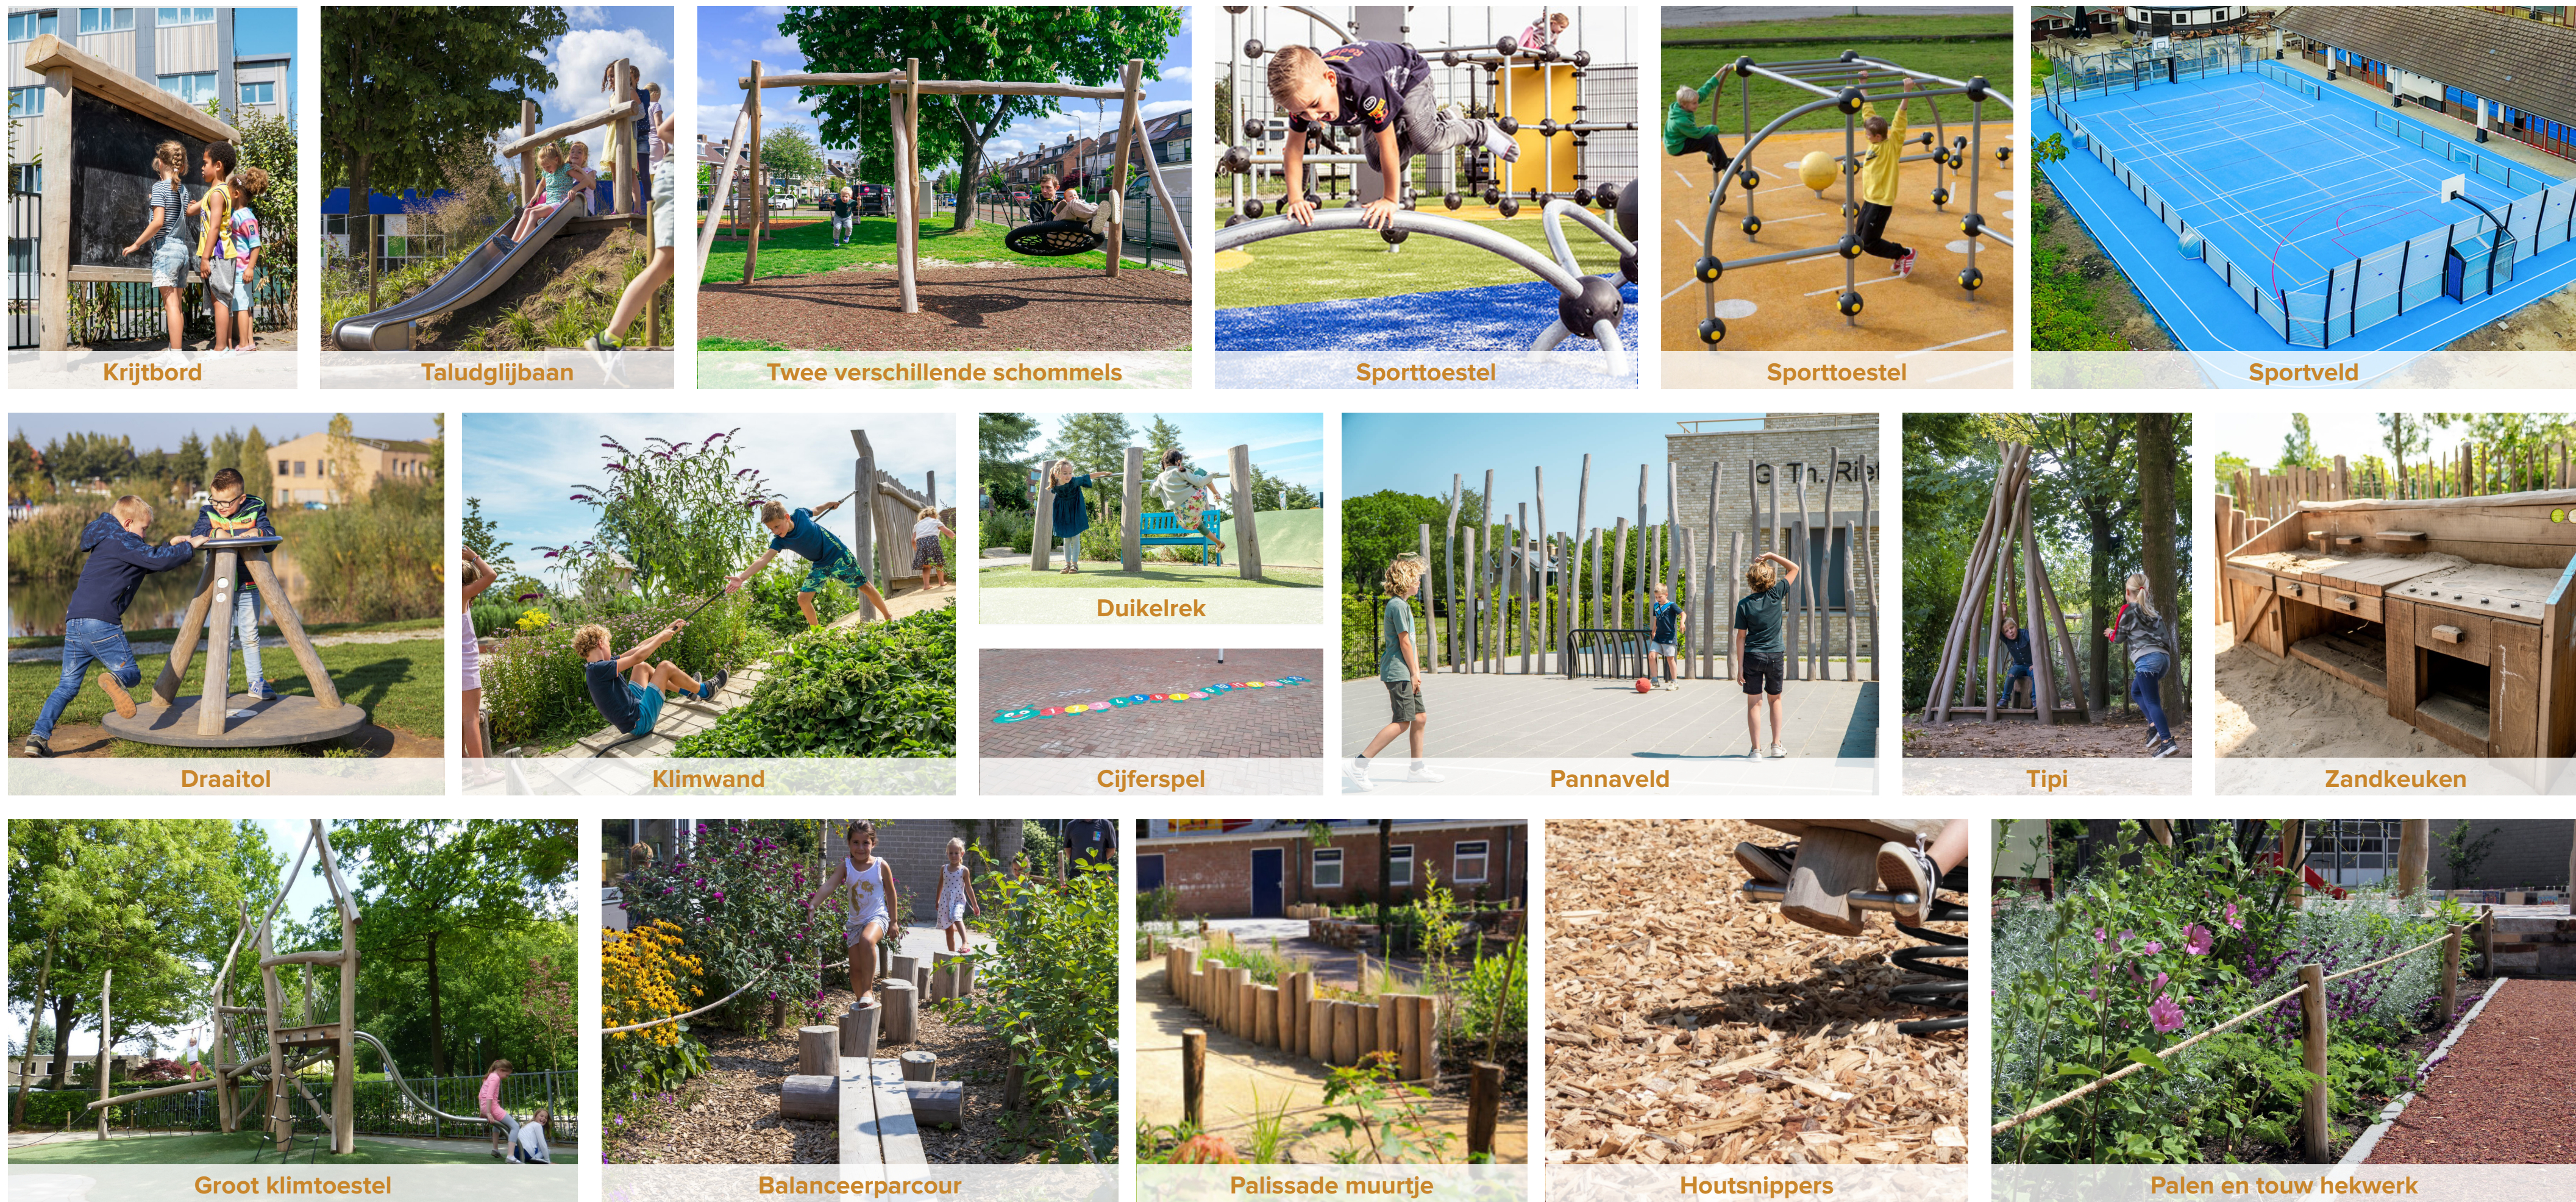

Krijtbord

Taludglijbaan

Twee verschillende schommels

Sporttoestel

Sporttoestel

Sportveld

Draaitol

Klimwand

Cijferspel

Pannaveld

Tipi

Zandkeuken

Groot klimtoestel

Balanceerparcours

Palissade muurtje

Houtsnipper

Palen en touw hekwerk



# Sportpad - tiny forest



## Bomen en groen



Informatiebord



Tiny Forest net aangeplant



Buitenklaslokaal



Beplanting



Beplanting in kruidenmengsel



Beplanting langs plukpad



# Sportpad - totaal

